




Planta de Azoteas

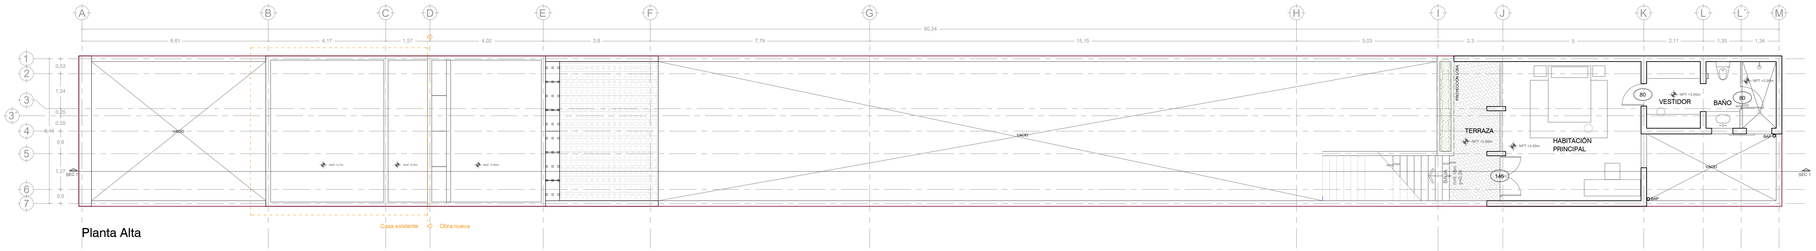


Planta Alta

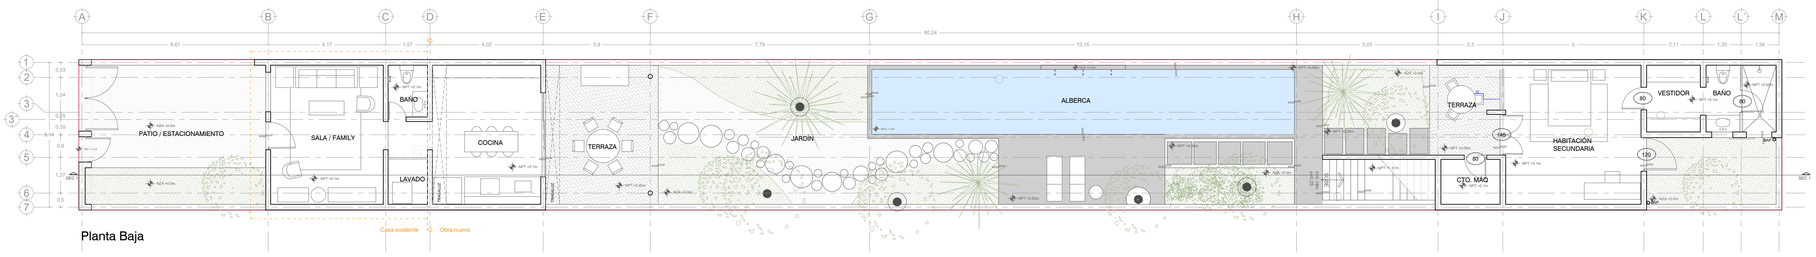


Planta Baja

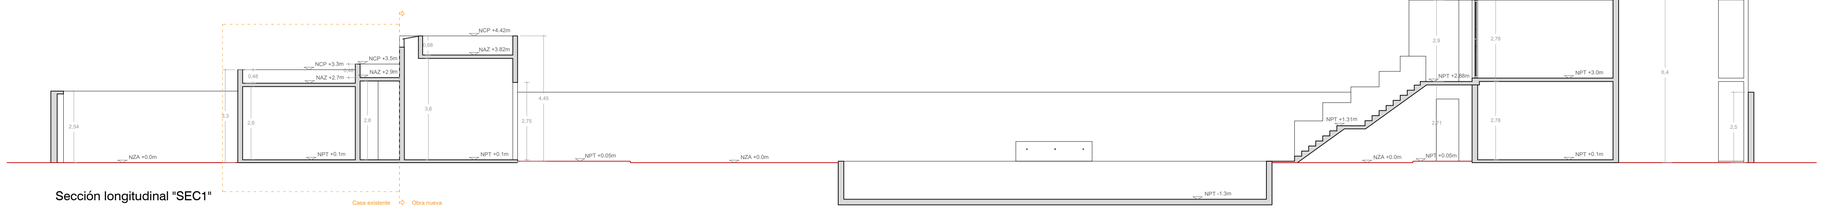


Sección longitudinal "SEC1"

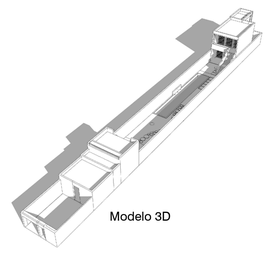

Modelo 3D

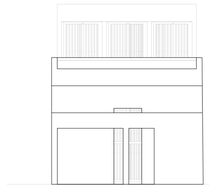

Alzado frontal

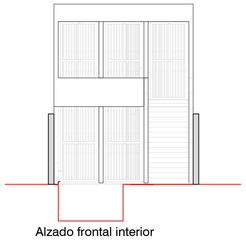


Alzado frontal interior

CASA SENDERO

PROYECTO EJECUTIVO

UBICACIÓN

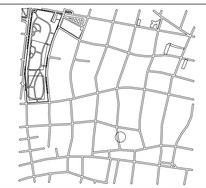

MÉRIDA, YUC.

SIMBOLOGÍA GENERAL:

ACABADOS

- MOSAICO LOCAL / CONCRETO PULIDO
- CONCRETO LAVADO
- ADOQUÍN DE SITIO
- TERRENO NATURAL MEJORADO
- CHUKUM IMPERMEABLE
- CAMA DE GRAVA SOBRE TERRENO NATURAL

NPT	Nivel de Piso Terminado
NZA	Nivel de Zona Ajardinada
NFA	Nivel de Fondo de Alberca
NAZ	Nivel de Azotea
NCP	Nivel de Corona de Pretil
BAP	Bajada de agua pluvial
NIV +-0.00	Nivel de referencia

NOTAS GENERALES:

1. EJES "A" A "I" PERPENDICULARES A MURO NORTE.

REVISIONES

MODIFICACIÓN	FECHA
1....	....

RBS ARQUITECTOS

AUTORIZÓ RBP

REVISÓ MMG

DIBUJÓ SEQ

FASE: ANTEPROYECTO

TÍTULO DE PLANO: CASA SENDERO / PROYECTO EJECUTIVO ARQUITECTÓNICO

ESCALA: 1:100 | **METROS** | FECHA 11/7/24

CE-PE-ARQ-01